



PORTFOLYO · 2021-2025

Doğa Yılmaz

MİMAR

01

Köy Evi

Uygulanan proje

02

Belediye Binası

Bitirme projesi

03

Toplu Konut

256 daire

04

Hastane

40 yatak

05

Diğer Çalışmalar

Müze, atölye, kapsül
otel

06

Maket, Eskiz

Elle üretim



Doğa Yılmaz

MİMAR

0537 684 90 45

dogayilmaz.arc@gmail.com

linkedin.com/in/dogayilmaz


Çekmeköy, İstanbul

Portfolyo: dogayilmaz.ucorestudio.com

Tasarımından 1/50 uygulama projesine kadar hazırladığım konut, sahada hayata geçti.

Medipol Üniversitesi Mimarlık mezunu (2025, GNO 3,28). Revit, Rhino ve Photoshop'ta ileri seviye; ofis ve şantiye stajı deneyimi. Teknik ofis ve tasarım ofislerinde uygulama projesi ve BIM ağırlıklı çalışmak istiyorum. Hemen başlayabilirim.

SEÇİLİ PROJELER

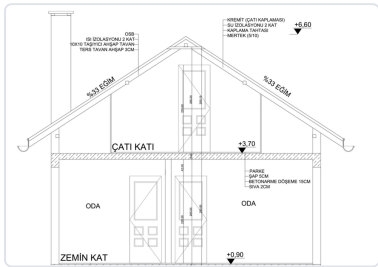

Köy Evi — Tokat

Uygulanan proje · 1/50 kesit · 2025



Beykoz Belediye Binası

Bitirme projesi · 7 kat, eğimli arazi



Ümraniye Toplu Konut

256 daire · 22.580 m² · TAKS 0,33 / KAKS 1,8

DENEYİM

2025

SERBEST

Mimar — Köy Evi Projesi

Müstakil konut · Tokat

- Bodrum, zemin ve çatı katından oluşan 11,00 × 6,80 m oturumlu müstakil konutu tasarladım; proje sahada uygulandı.
- Rhino'da 1/50 ölçekli kat planlarını, çatı planını ve 3 kesiti hazırladım.
- Radye temel, ahşap çatı, ısı ve su yalıtımı katmanlarını uygulama çizimlerinde detaylandırdım.

Tem – Eyl 2023

STAJ

Stajyer Mimar — Omega Konsept

Mimari tasarım ofisi · Kadıköy, İstanbul

- Konut ağırlıklı projelerin konsept ve uygulama aşamalarında çalıştım.
- AutoCAD'de plan, kesit ve görünüş çizimleri; Rhino ve Revit ile 3B modeller ve sunum görselleri hazırladım.

Haz – Ağu 2022

STAJ

Şantiye Stajyeri — Küçükler Yapı

Konut şantiyesi · Sultanbeyli, İstanbul

- İmalat süreçlerini sahada takip ettim; yapılan işlerin mimari projeye uygunluğunu kontrol ettim.

EĞİTİM

2020 – 2025

LİSANS

Mimarlık — İstanbul Medipol Üniversitesi

GNO 3,28 / 4,00

Stüdyo projeleri: belediye hizmet binası (bitirme), 256 daireli toplu konut, 40 yataklı kadın doğum ve dahiliye hastanesi, spor müzesi.

YAZILIM

İLERİ Revit · Rhino · Photoshop

İYİ AutoCAD

ORTA SketchUp · Lumion

TEMEL Excel · Word

YETKİNLİK

Uygulama projesi, 1/50 detay

BIM modelleme (Revit)

3B model ve sunum paftası

Şantiye takibi

DİĞER

İngilizce — Orta

B sınıfı ehliyet, aktif sürücü

Referans

Bekir Gündüz, Mimar

Omega Konsept · 0532 668 2378


Köy Evi

Tokat · 2025 · Uygulanan proje


01

KONUM Tokat	YIL 2025	DURUM Sahada uygulandı	YAZILIM Rhino
TÜR Müstakil konut, serbest proje	KAPSAM Tasarım + uygulama projesi	OTURUM 11,00 × 6,80 m · 3 kat	ÖLÇEK 1/50


Bir aile için tasarlanan, bodrum, zemin ve çatı katından oluşan müstakil konut. Bodrum katta yöresel ekmek evi (ocak), ısı merkezi, oda ve salon; zemin katta salon-mutfak ile iki oda; çatı katında iki oda yer alıyor. Tasarımdan 1/50 ölçekli uygulama çizimlerine kadar projenin tamamını hazırladım; proje sahada uygulandı.

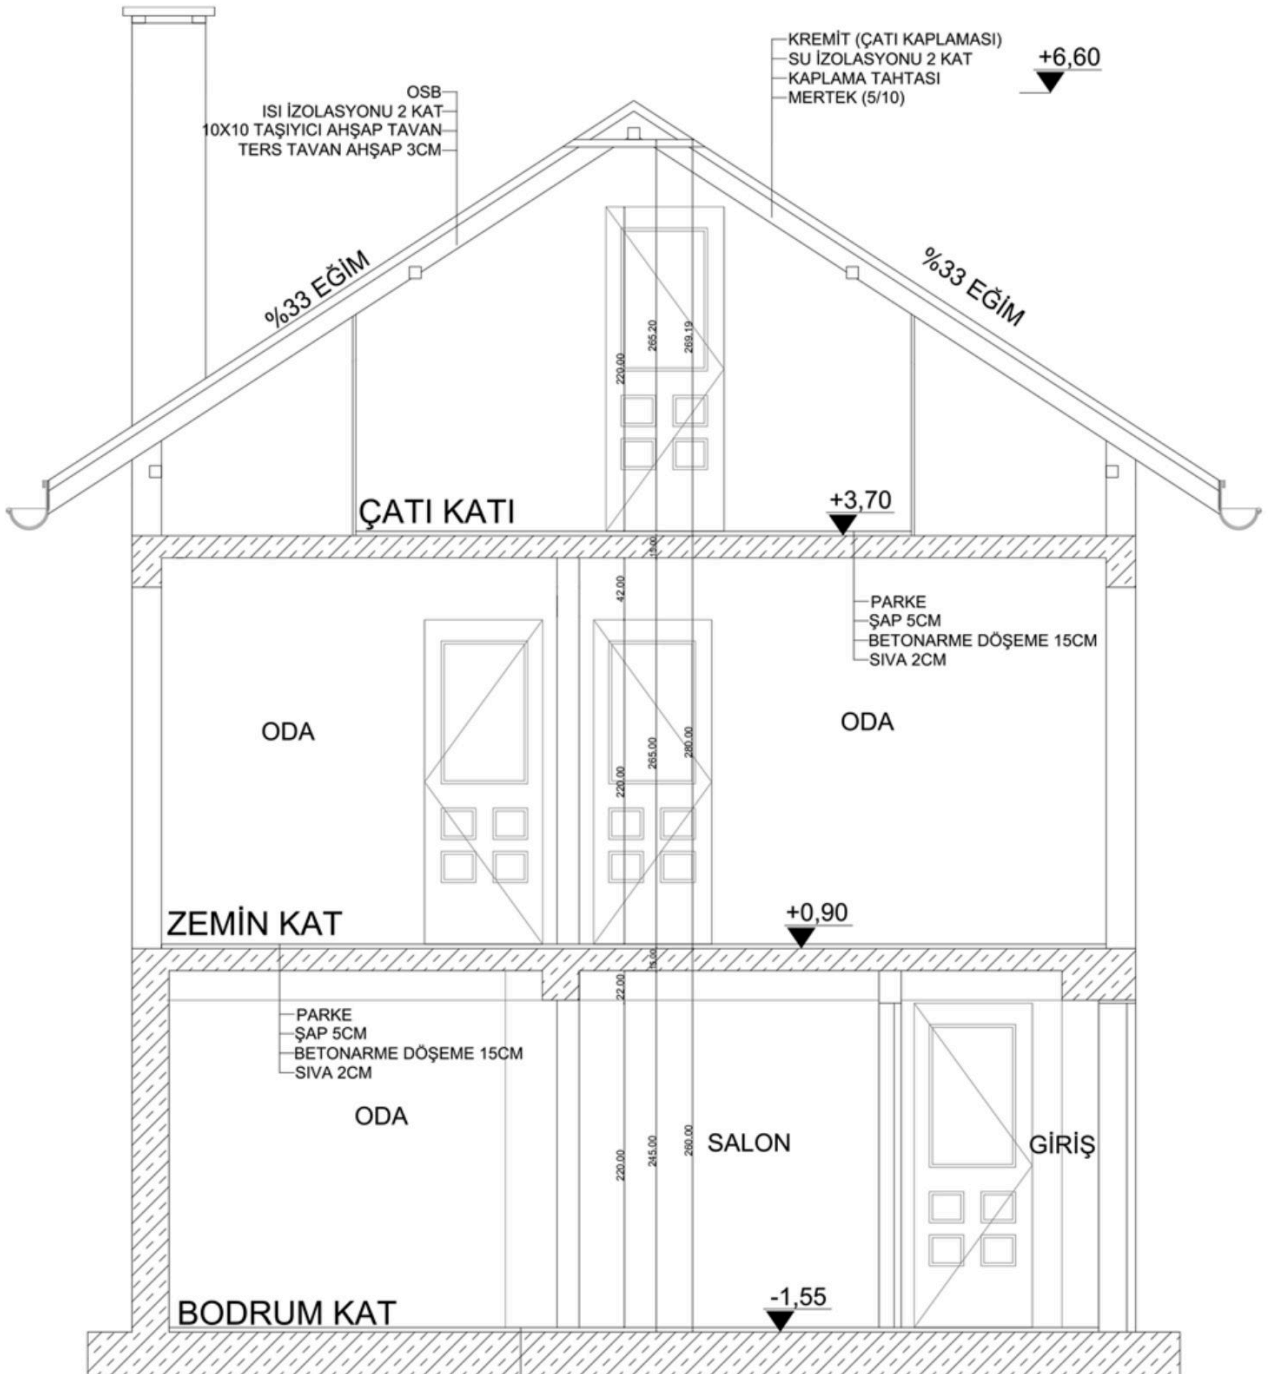


B-B Kesiti · 1/50 — ahşap çatı konstrüksiyonu, %33 eğim, kat kotları -1,55 / +0,90 / +3,70 / +6,60

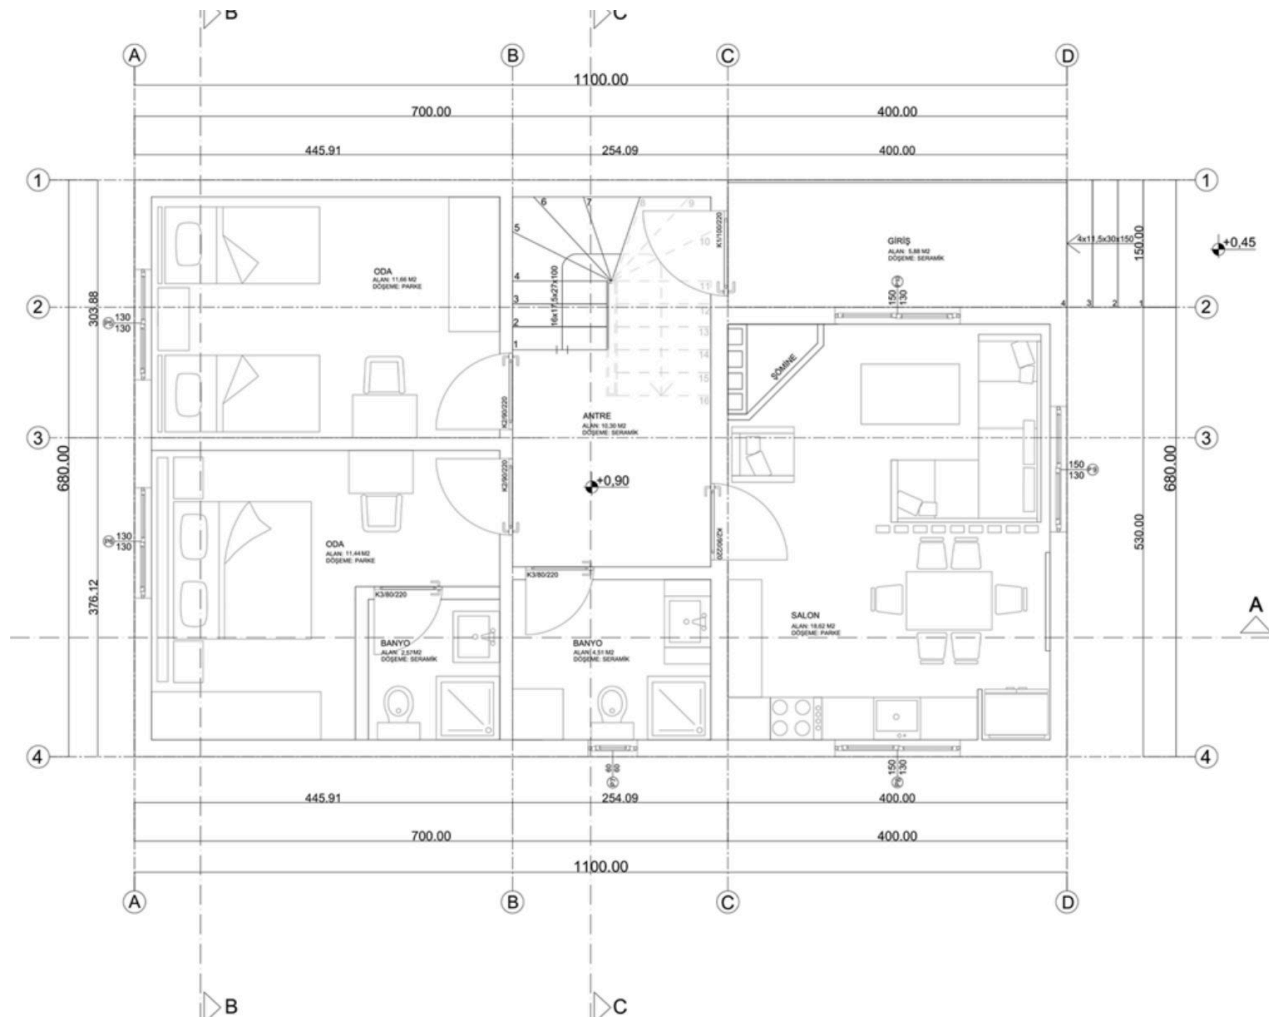

Zemin Kat Planı · 1/50

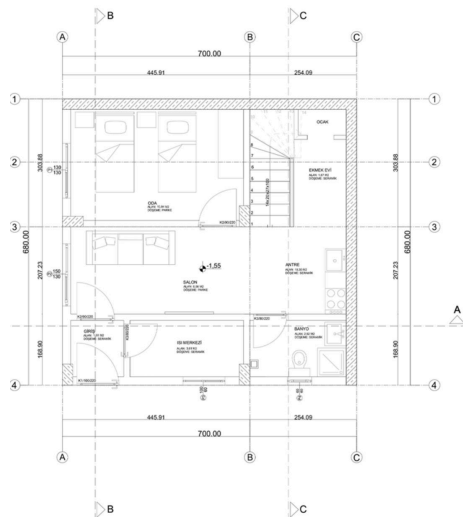

Bodrum Kat Planı · 1/50

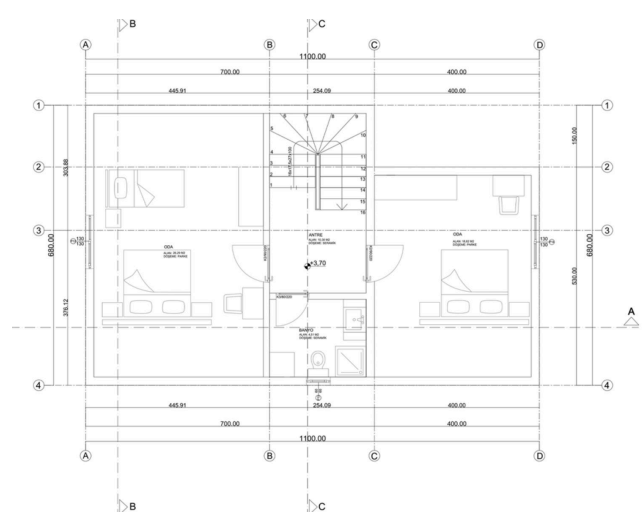

Çatı Katı Planı - 1/50

KAT PROGRAMI

Bodrum · -1,55


Zemin · +0,90

Çatı katı · +3,70


Giriş, antre, yöresel ekmek evi (ocak), ısı merkezi, oda, salon, banyo

Dış giriş, antre, salon ve mutfak, iki oda, iki banyo

Antre, iki oda, banyo

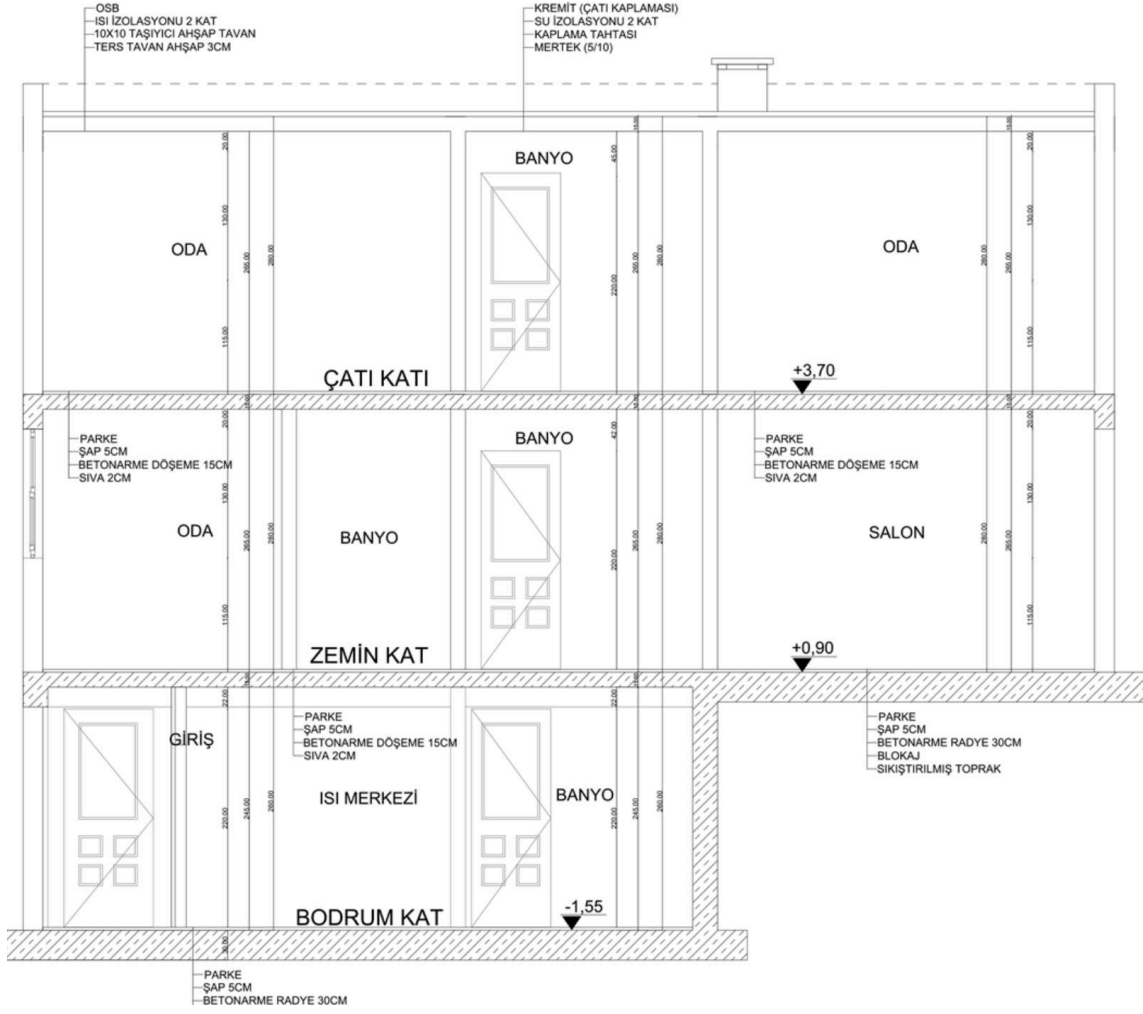

A-A Kesiti · 1/50 — oda, banyo ve salon akslarında katman ve kotlar

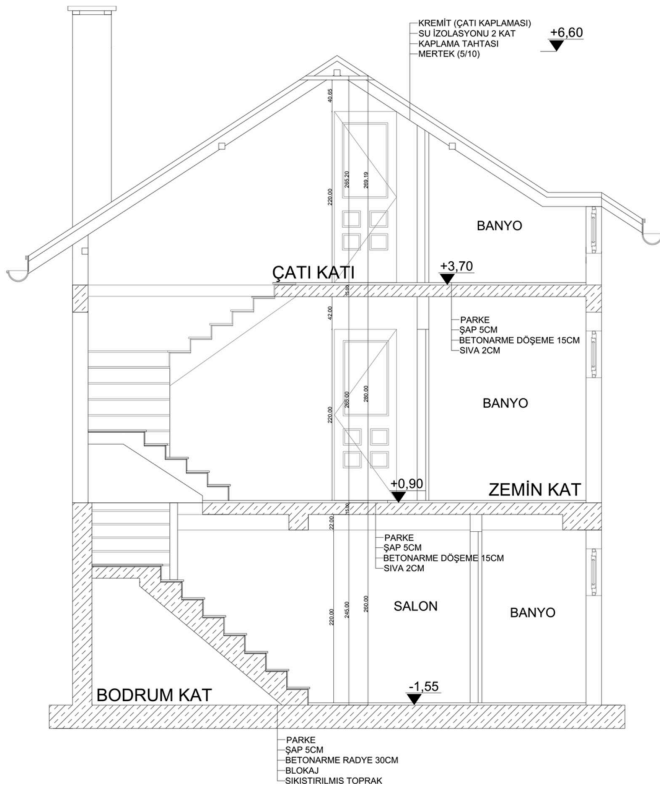

C-C Kesiti · 1/50 — merdiven

UYGULAMA DETAYLARI

Temel	30 cm betonarme radye, blokaj, sıkıştırılmış toprak
Ara döşeme	Parke, 5 cm şap, 15 cm betonarme döşeme, 2 cm siva
Çatı örtüsü	Kiremit, 2 kat su yalıtımı, kaplama tahtası, 5/10 mertek
Çatı tavanı	OSB, 2 kat ısı yalıtımı, 10×10 ahşap taşıyıcı, 3 cm ahşap ters tavan
Çatı eğimi	%33, iki yöne



Beykoz Belediye Binası

Bitirme Projesi · 2024–2025 Güz · Beykoz, İstanbul

02

DÖNEM
2024–2025 Güz

ÇALIŞMA
Bireysel

YAZILIM
Revit, Rhino, Photoshop

KONUM
Beykoz, İstanbul


PROGRAM
Belediye hizmet binası


KAT
7 kat, eğimli arazi

KOTLAR
+115.00 → +143.00

OTOPARK
200 araç, kapalı

Eğimli araziye kademeli kütlelerle oturan bina, topoğrafyayı +115 ile +143 kotları arasında teraslara dönüştürüyor. Nikâh salonları, meclis ve encümen salonları gibi halka açık işlevler alt ve orta kotlarda; müdürlük ofisleri üst katlarda. Galeri boşlukları ve düşey sirkülasyon çekirdekleri katları birbirine bağlıyor, çatılar bahçeli teraslara dönüşüyor.

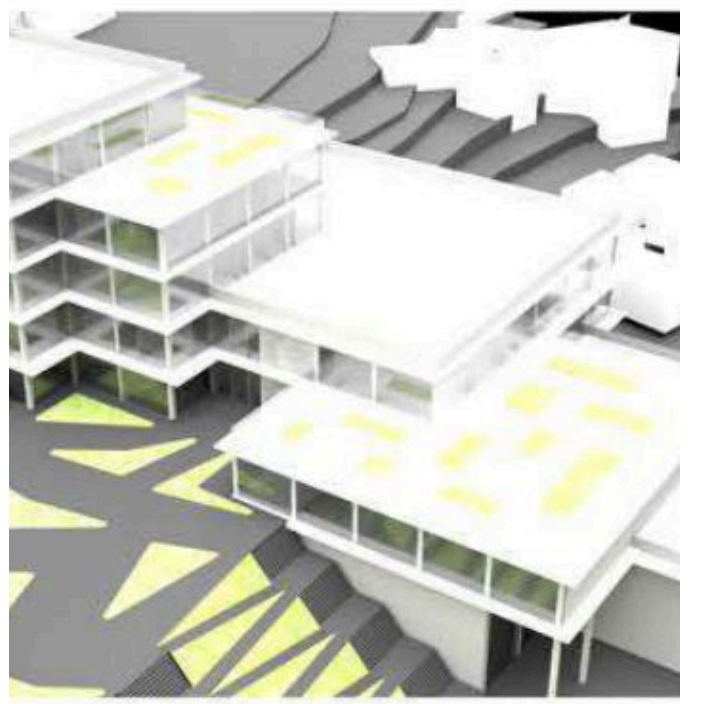

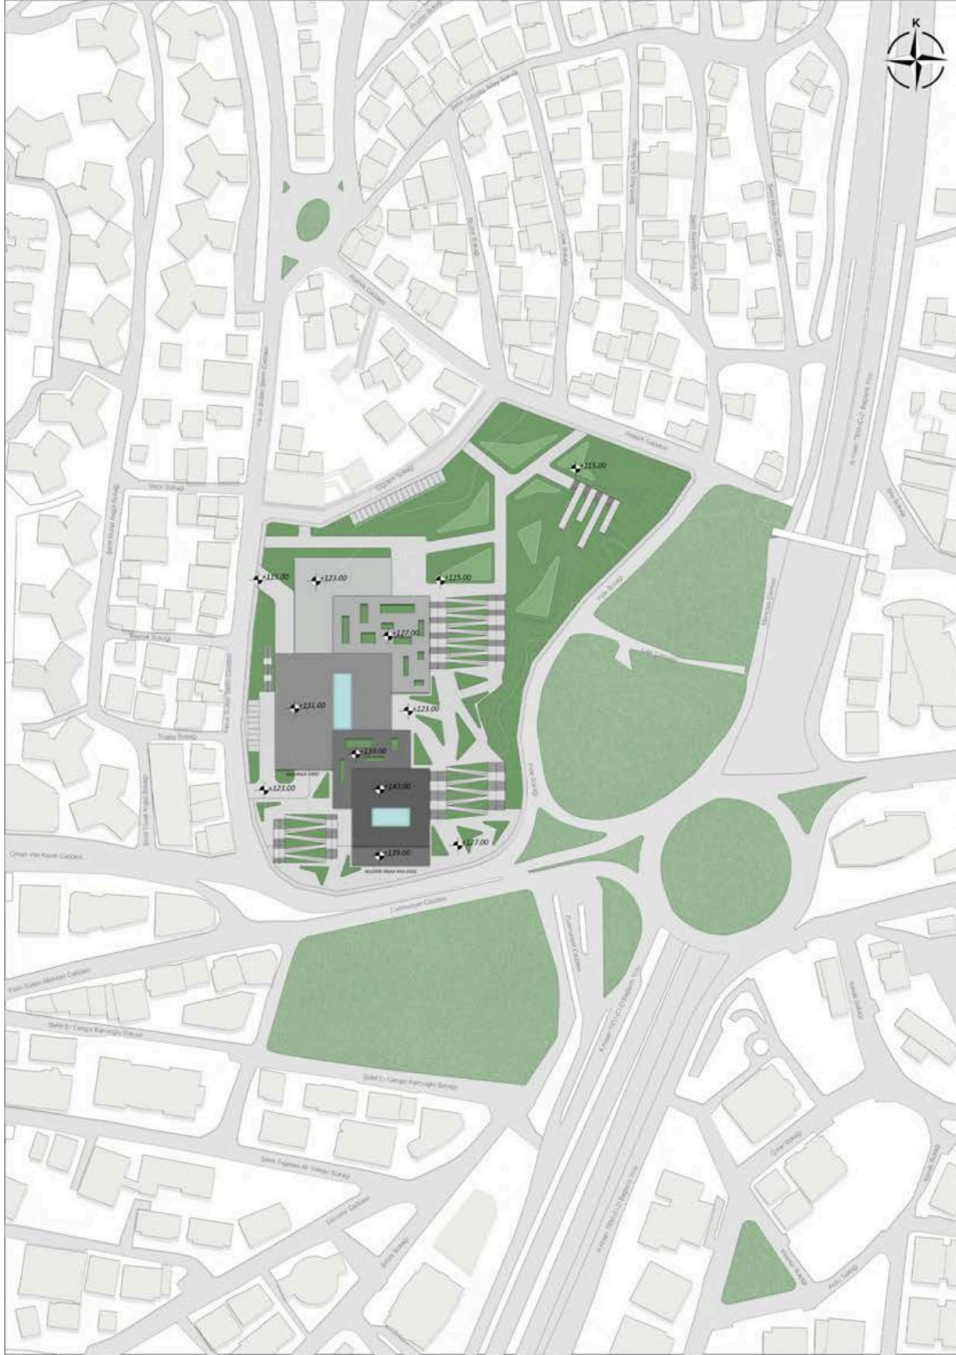

VAZİYET PLANI ÖLÇEK: 1/1000

ARAZİ

Ana yol kavşağına bakan, belirgin eğimli parsel. Kot farkı kademeli kütleler ve peyzaj merdivenleriyle çözüldü; bina girişleri farklı kotlardan sağlanıyor.

KAT PROGRAMI

+115	Nikâh salonları, fuaye, otopark
+119	Otopark, teknik ve hizmet birimleri
+123	Başkanlık, kreş, yemekhane, kütüphane
+127	Meclis ve encümen salonları
+131-139	Müdürlük ofisleri




+123.00 Kotu Planı · 1/200 — başkanlık girişi, belediye başkanı makamı, kreş, yemekhane, kütüphane




B-B Kesiti · 1/200



A-A Kesiti · 1/200

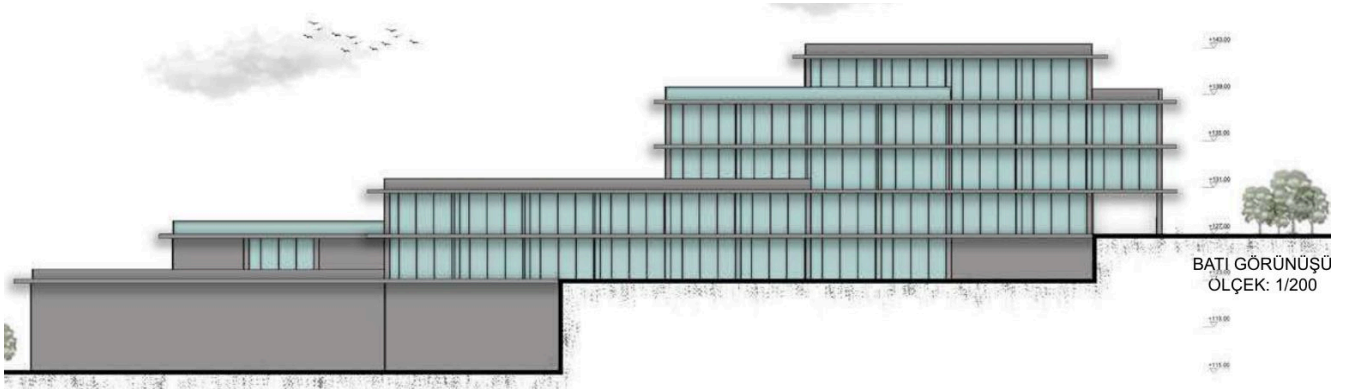

Batı Görünüşü · 1/200

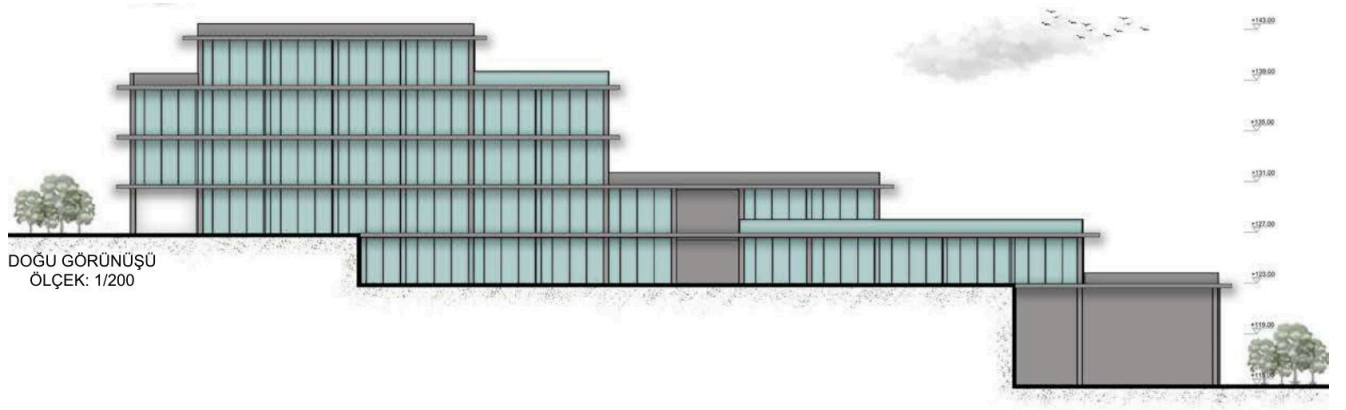

Doğu Görünüşü · 1/200



Ümraniye Toplu Konut

Mimari Tasarım Stüdyosu 5 · 2023–2024 Güz · Ümraniye, İstanbul

03

DÖNEM
2023–2024 Güz

ÇALIŞMA
Bireysel

YAZILIM
Revit, Rhino, Photoshop

ARAZİ
22.580 m²

BLOK / DAİRE
4 blok · 256 daire

TAKS / KAKS
0,33 / 1,8

TOPLAM İNŞAAT
41.830 m²


ZEMİN KAT
Ticaret

Yoğun ve dağınık yapılaşmanın olduğu Ümraniye'de dört blok, ortak avlular ve site içini kesen yaya aksları etrafında kurgulandı. Araç trafiği bodrumdaki kapalı otoparka alınarak zemin yayaalara, yeşil alanlara ve spor sahalarına bırakıldı; zemin katlardaki ticaret sokağı canlı tutuyor.


DAİRE TİPİ	NET ALAN	ADET	TOPLAM ALAN
1+1	58,93 m ²	102	6.010,86 m ²
2+1 (3 tip)	94,33 m ²	124	11.696,92 m ²
3+1	121,63 m ²	20	2.432,60 m ²
Dubleks	128,00 m ²	10	1.280,00 m ²
Toplam		256	21.420,38 m²



Vaziyet Planı · 1/500 — yaya aksları, avlular, spor alanları

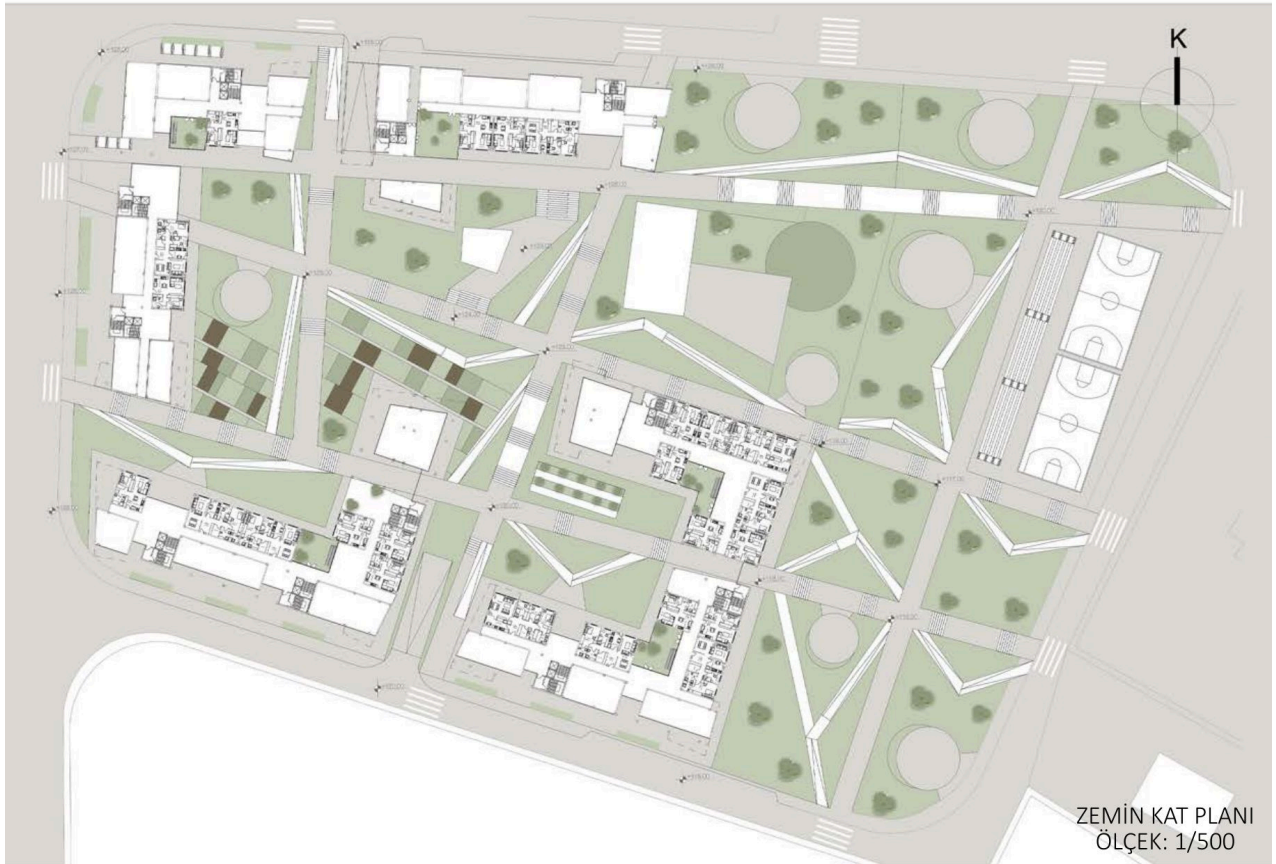

Zemin Kat Planı · 1/500 — ticaret birimleri ve blok girişleri

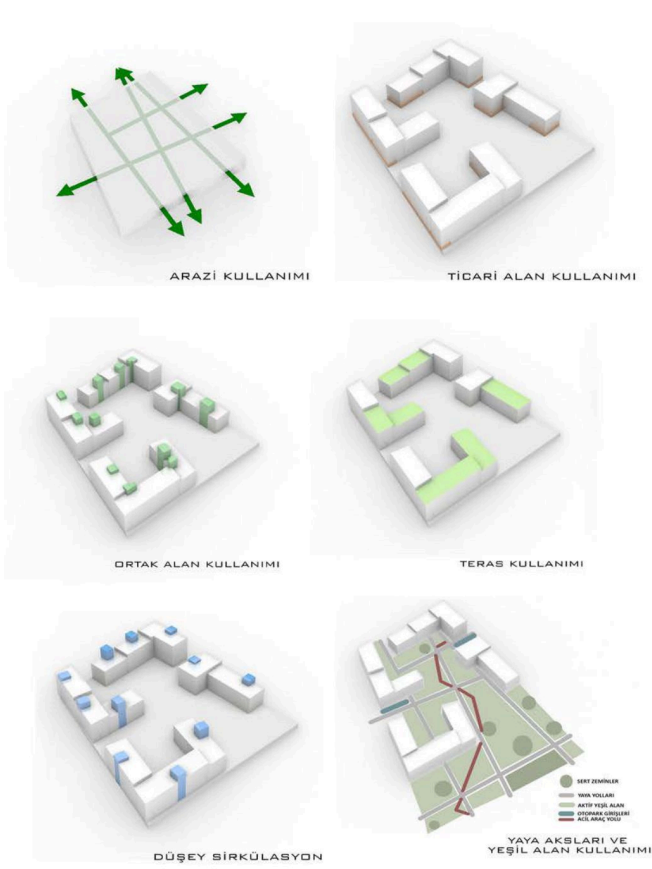

Kurgu şemaları — arazi, ticaret, ortak alan, teras, düşey sirkülasyon, yaya aksları



Daire tipleri — 1+1, üç farklı 2+1, 3+1 ve dubleks; plan ve 3B kütle



A-A KESİTİ
ÖLÇEK: 1/500



KUZEY GÖRÜNÜŞÜ
ÖLÇEK: 1/500




GÜNEY GÖRÜNÜŞÜ
ÖLÇEK: 1/500



DOĞU GÖRÜNÜŞÜ
ÖLÇEK: 1/500



BATI GÖRÜNÜŞÜ
ÖLÇEK: 1/500

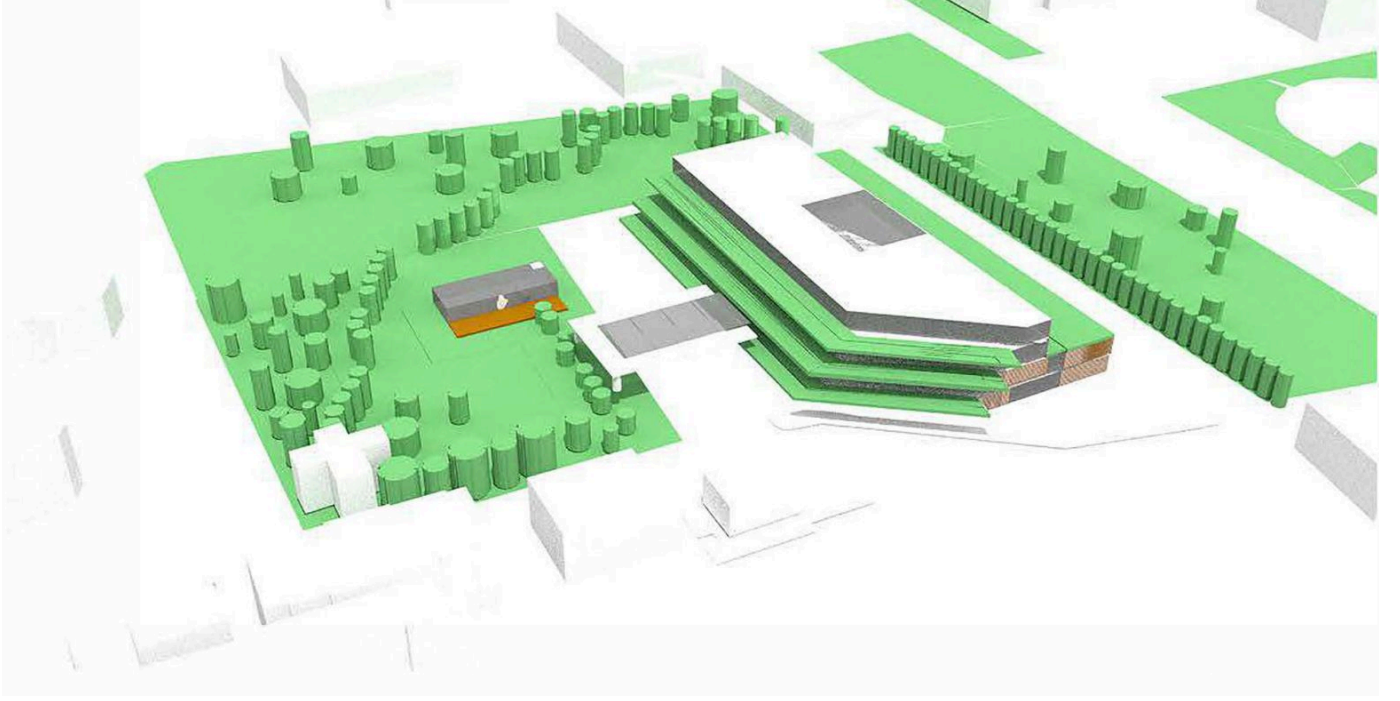



Kadın Doğum ve Dahiliye Hastanesi

Mimari Tasarım Stüdyosu 4 · 2022–2023 Bahar · Altunizade, Üsküdar

04


DÖNEM 2022–2023 Bahar	ÇALIŞMA Bireysel	YAZILIM Rhino, Photoshop	KAPASİTE 40 yatak
KAT Bodrum + zemin + 3 kat	BODRUM Otopark, destek birimleri	1. KAT Ameliyathane, doğumhane	2–3. KAT Hasta odaları

Poliklinikler, radyoloji ve yönetim zemin katta bir iç bahçe çevresinde toplanıyor; ameliyathane, doğumhane, laboratuvar ve yenidoğan yoğun bakım 1. katta, hasta odaları ise 2. ve 3. katlarda. Morg, çamaşırhane, atık merkezi ve teknik hacimler bodrum katta. Kademelenen kütlenin terasları yeşil çatılara dönüşüyor.

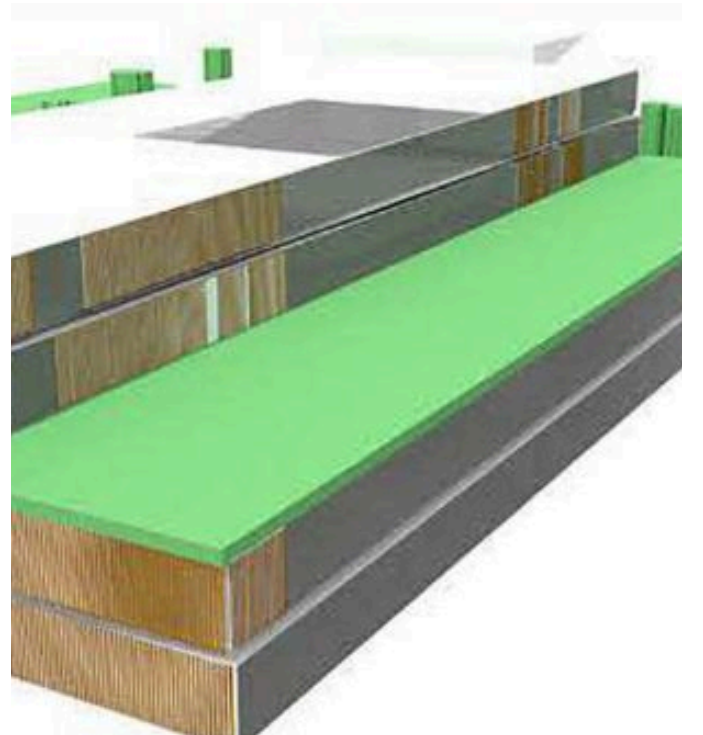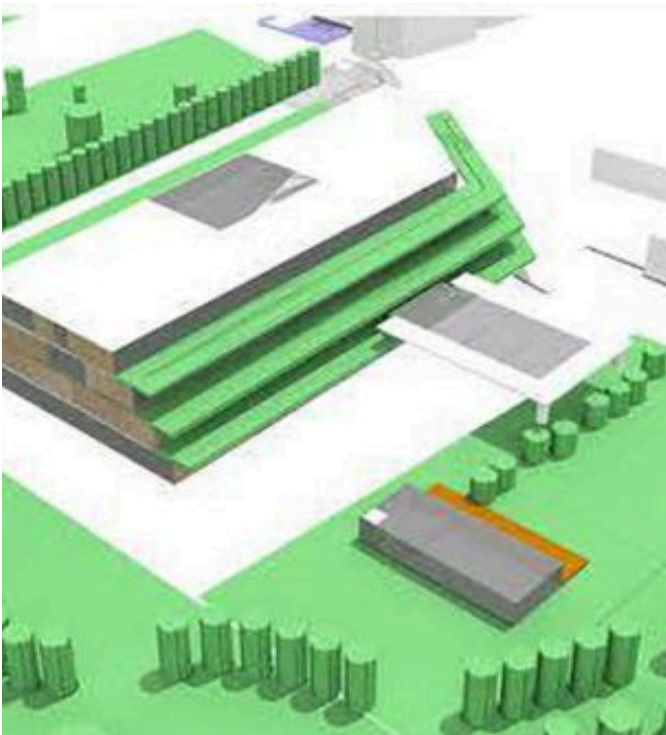



Zemin Kat Planı · 1/200 — iç bahçe çevresinde poliklinikler

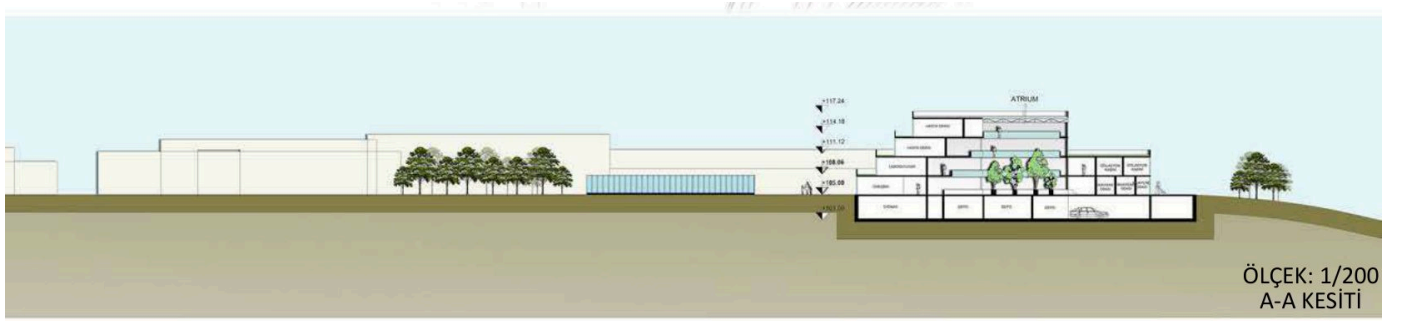


A-A ve B-B Kesitleri · 1/200 — atrium, iç bahçe, bodrum otopark


Spor Müzesi

Mimari Tasarım Stüdyosu 3 · 2022–2023 Güz · Kadıköy · Bireysel · Rhino, Photoshop

05

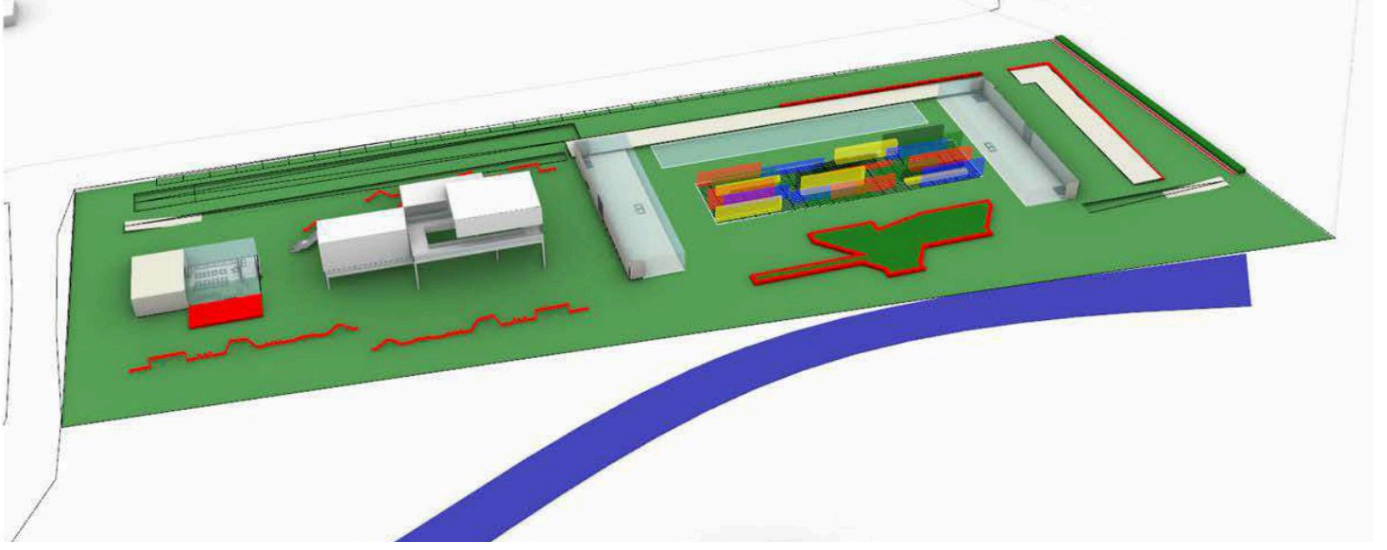


Şükrü Saraçoğlu Stadyumu yakınında, Kadıköy'ün spor kültürünü anlatan müze; sergi alanları, atölyeler ve spor sahalarını bir arada barındırıyor. Olimpiyat halkalarının renklerinden yola çıkan konsept maketleri, renkli sergi kütesine ve alan boyunca uzanan kırmızı parkur izlerine dönüştü.

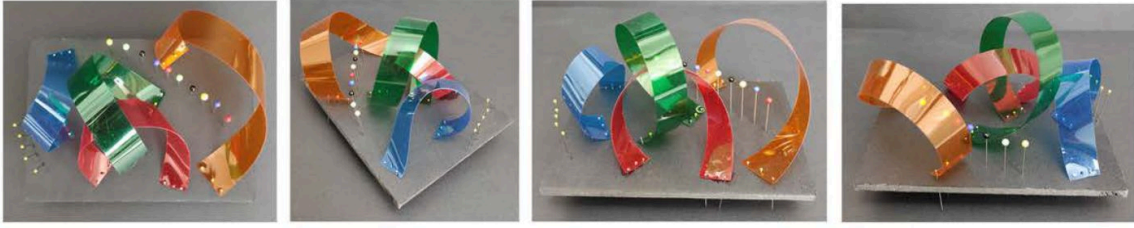


Konsept maketleri

Tasarım ve Beceri Atölyesi


Mimari Tasarım Stüdyosu 2 · 2021–2022 Bahar · Karaköy · Bireysel · Rhino, Photoshop

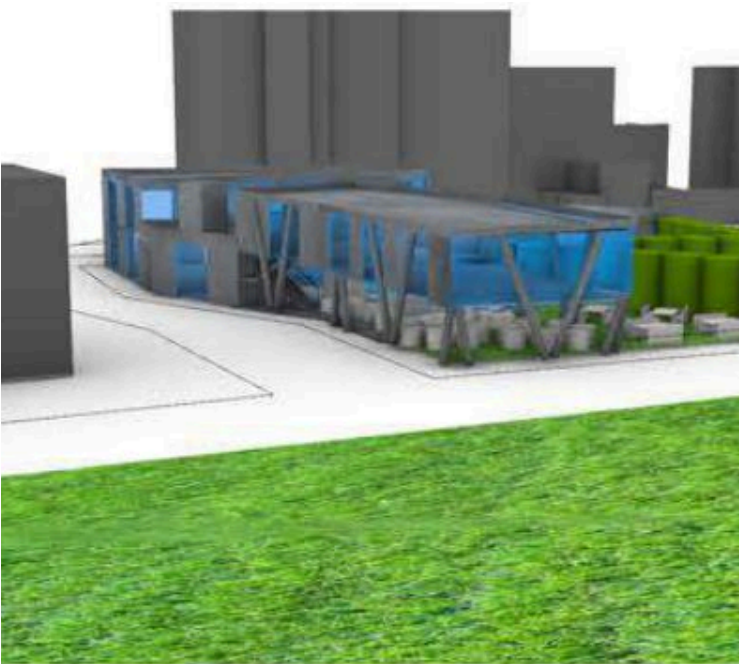

Form, arazinin sınırlarından türetildi. Kütüphane alttaki kafeteryayı gölgelemek için konsol olarak dışarı taşıyor; toplu çalışma alanı yoldan uzaklaştırılıp bahçeye yöneltildi.

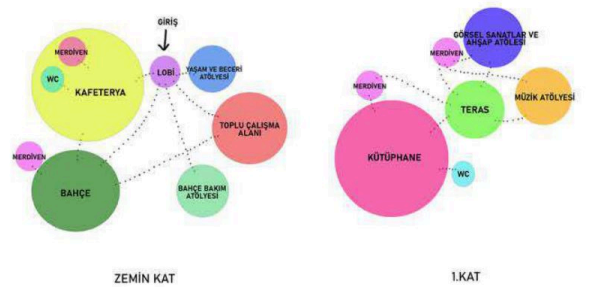

Program şeması — zemin ve 1. kat

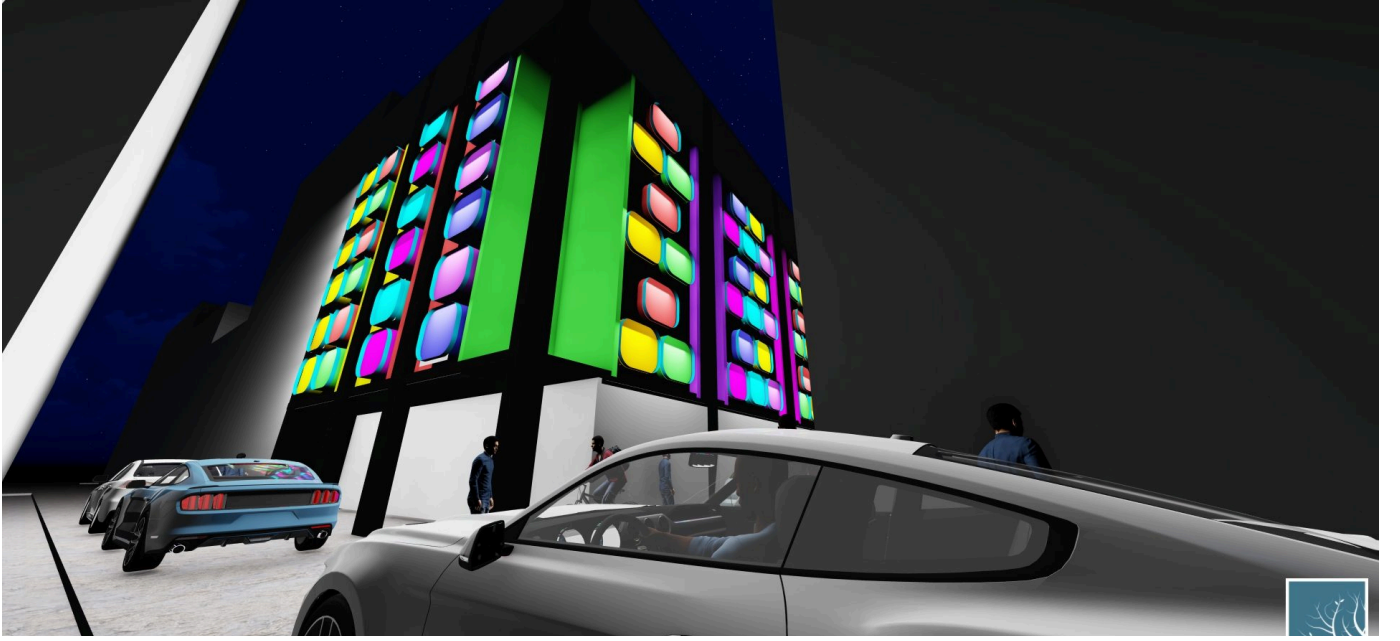

Black Mirror Kapsül Otel

Mimari Tasarım Stüdyosu 1 · 2021-2022 Güz · Bireysel · Lumion, Photoshop

05


DÖNEM
2021-2022 Güz

ÇALIŞMA
Bireysel


PROGRAM
Kapsül otel

KAT
5 kat


Kapsül oteller öğrencilere, kalacak yeri olmayanlara ve geçici konaklayanlara ucuz ve konforlu bir seçenek sunuyor. Küçük bir kentsel parselde kapsül otel tipolojisini katlara dağıttım; kapsüller siyah bir kabuğun içinde parlak renkli cepheler olarak okunuyor ve geceleri sokağı aydınlatıyor.

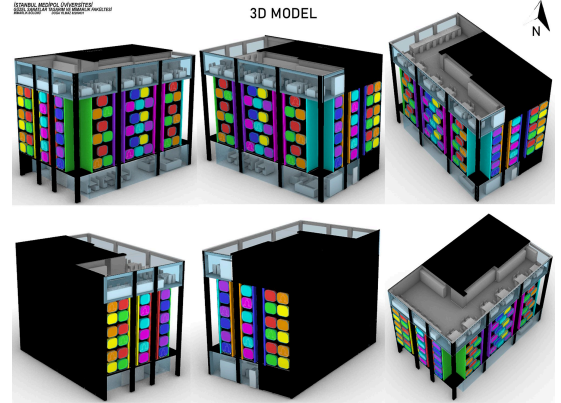

3B model — renkli cephe sistemi

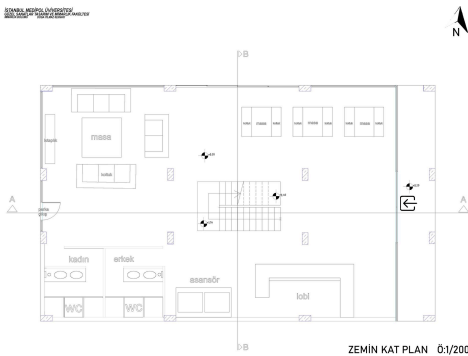

Zemin kat · 1/200

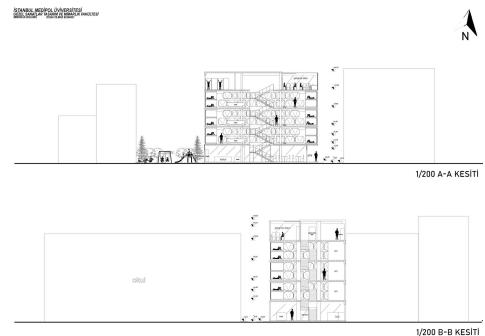

A-A ve B-B kesitleri · 1/200

İLETİŞİM

Doğ a Yılmaz

MİMAR

0537 684 90 45

dogayilmaz.arc@gmail.com

[linkedin.com/in/dogayilmaz](https://www.linkedin.com/in/dogayilmaz)

dogayilmaz.ucorestudio.com